

NIENDORFER HOF

Wohnung A-S-0-2

Adresse: Friedrich - Ebert Str 34-36
22459 Hamburg

Wohnfläche: 53,53 m²

Nutzfläche: 4,36 m²

Zimmer: 2


Etage: Erdgeschoss

Seitenansicht (Süd-Ost)




Raumaufteilung

Flur	4,45 m ²
Bad	4,75 m ²
Wohn-/Esszimmer	28,45 m ²
Schlafzimmer	15,67 m ²
Keller	4,27 m ²

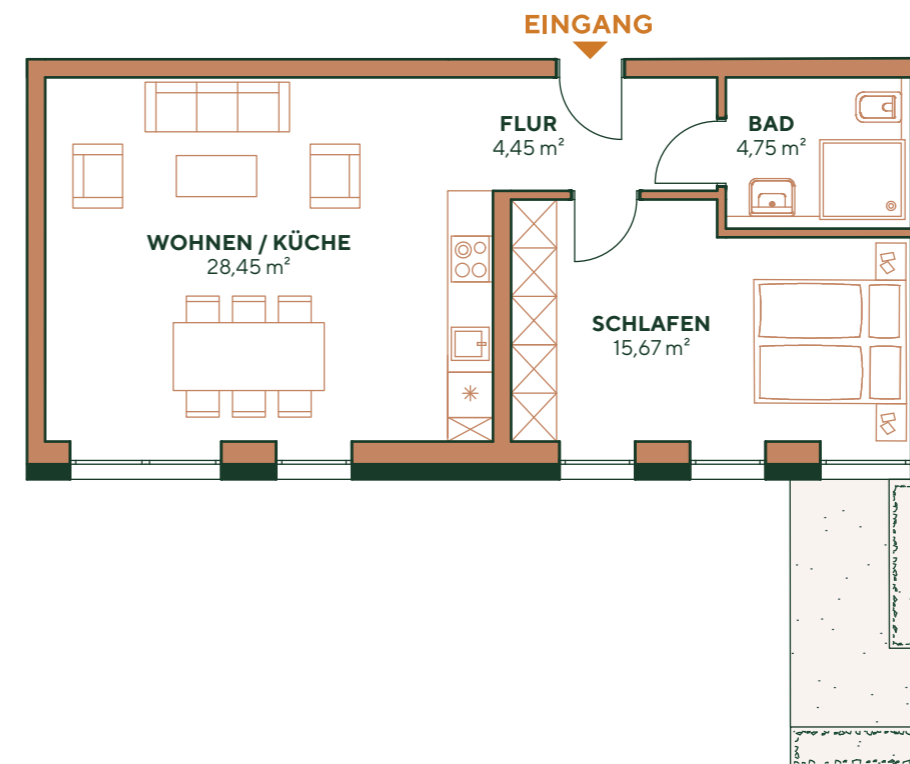

Übersicht

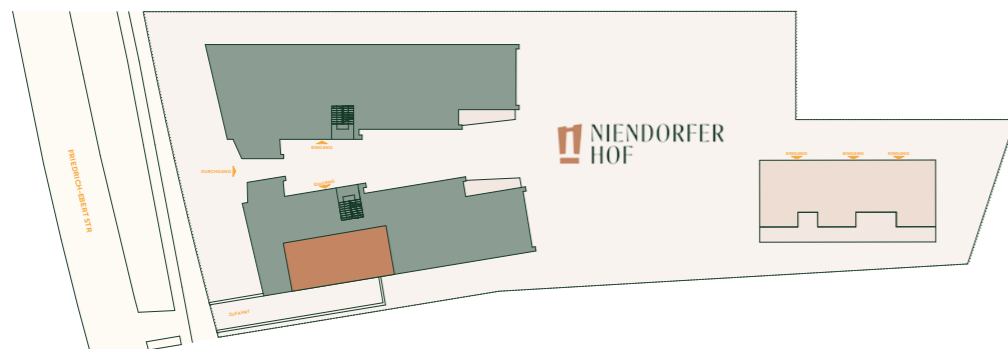

0 1 2 3 4 5 6 7 8 9 10 **1 cm = 1 m**
(Maßstab 1:100)

WOHNUNG A-S-0-2