

NIENDORFER HOF

Wohnung A-S-0-3

Adresse: Friedrich - Ebert Str 34-36
22459 Hamburg

Wohnfläche: 123,52 m²

Nutzfläche: 4,27 m²


Zimmer: 4

Etage: Erdgeschoss


Raumaufteilung

Diele	6,31 m ²
Flur	9,92 m ²
Bad 1	7,48 m ²
Bad 2	8,26 m ²
Wohn-/Esszimmer	42,46 m ²
Schlafzimmer	16,43 m ²
Zimmer 1	14,48 m ²
Zimmer 2	14,48 m ²
Abstell	1,44 m ²
Keller	4,27 m ²
Terrasse	2,26 m ² (9,05 m ² Gesamtfläche)
Garten	111,31 m ²


Übersicht

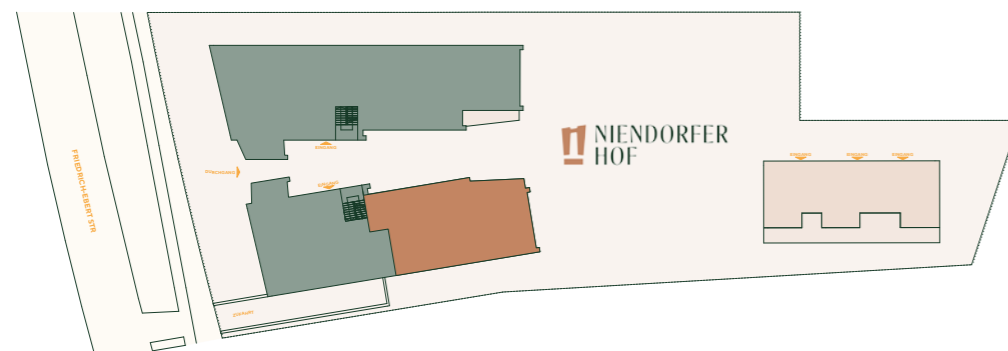

Seitenansicht (Süd-Ost)

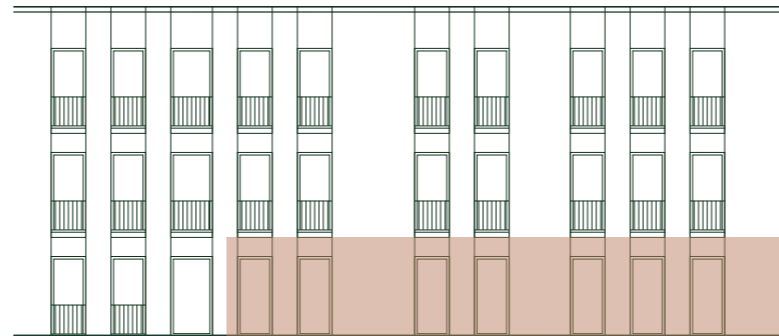

Rückansicht (Nord-Ost)

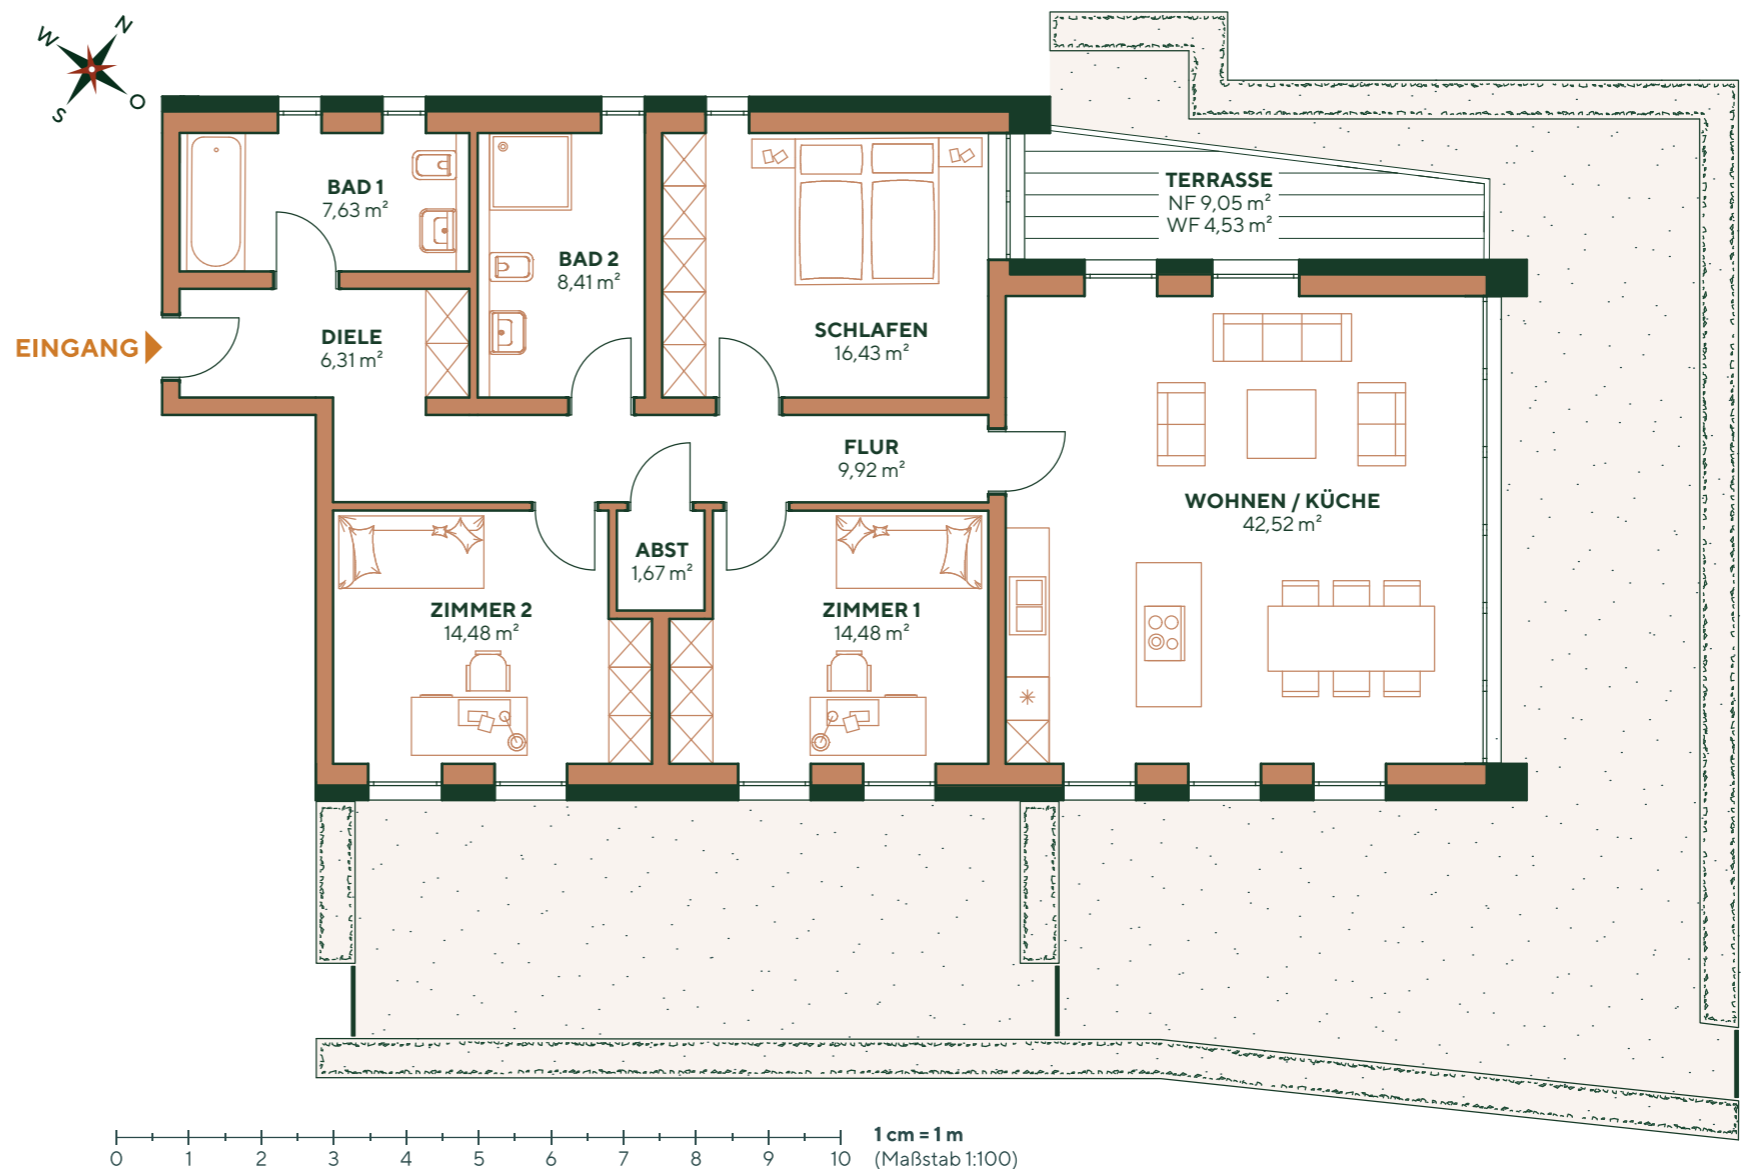

WOHNUNG A-S-0-3