

NIENDORFER HOF

Wohnung A-N-0-1

Adresse: Friedrich - Ebert Str 34-36
22459 Hamburg

Wohnfläche: 75,47 m²

Nutzfläche: 4,30 m²

Zimmer: 3

Etage: Erdgeschoss

Frontansicht (Süd-West)





Seitenansicht (Nord-West)



Raumaufteilung

Flur	6,64 m ²
Bad	5,89 m ²
Wohn-/Esszimmer	33,59 m ²
Schlafzimmer	14,65 m ²
Zimmer	12,93 m ²
Abstell	1,77 m ²
Keller	4,30 m ²
Garten	124,28 m ²

Übersicht

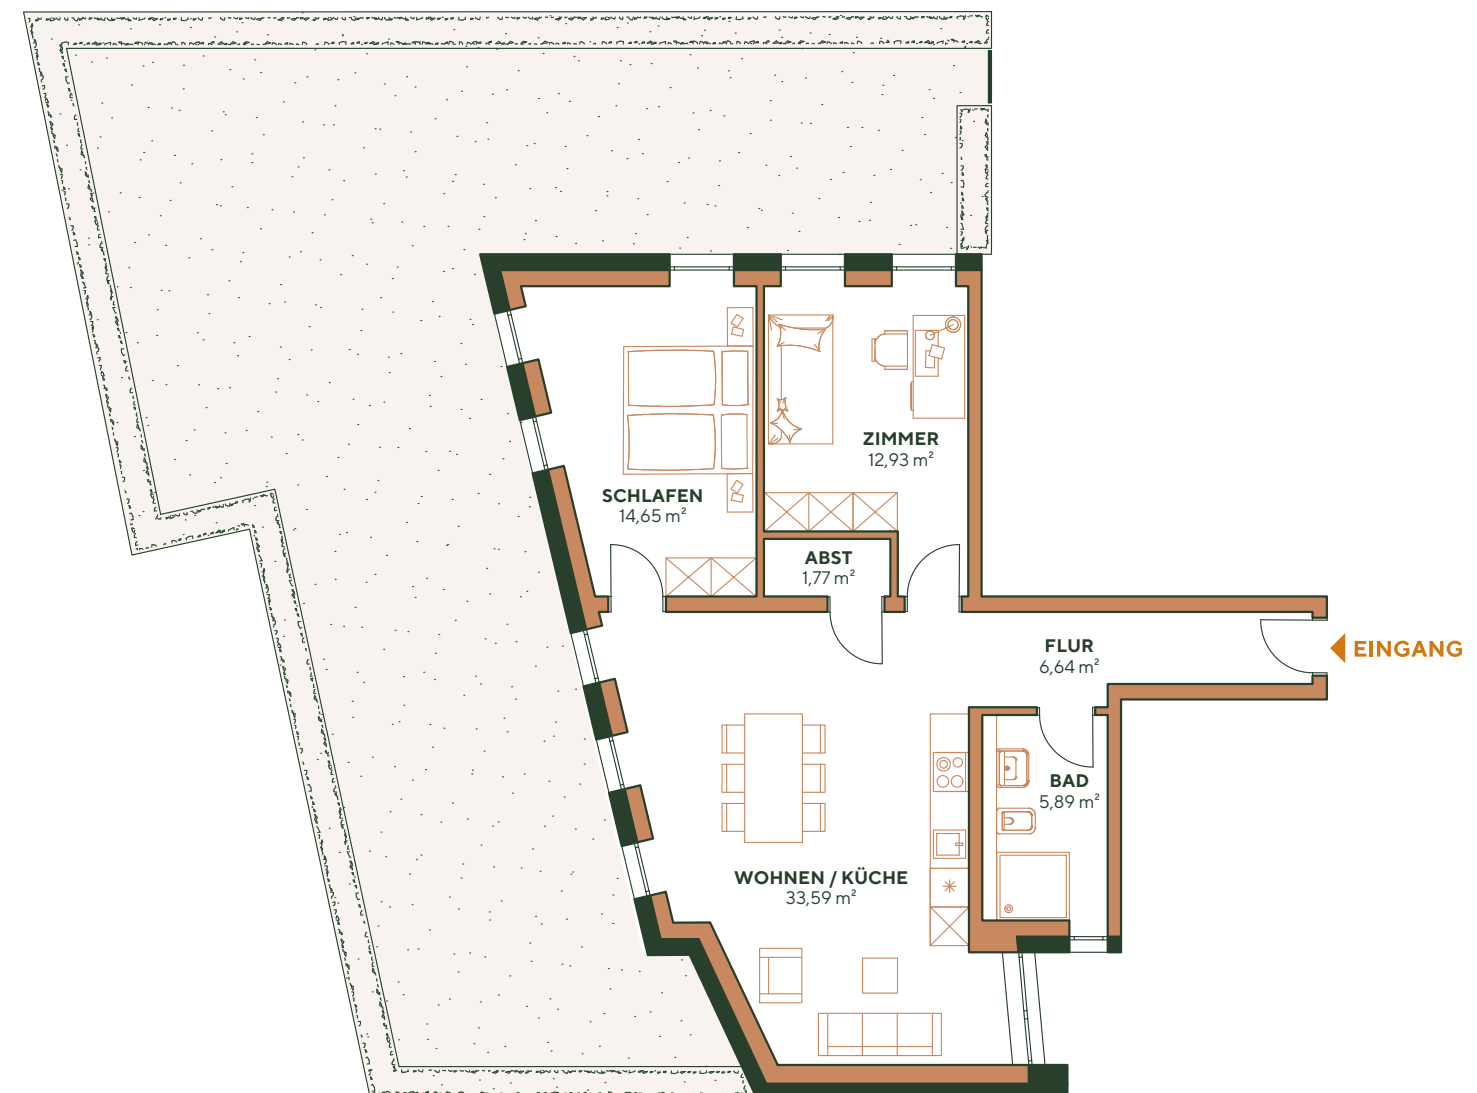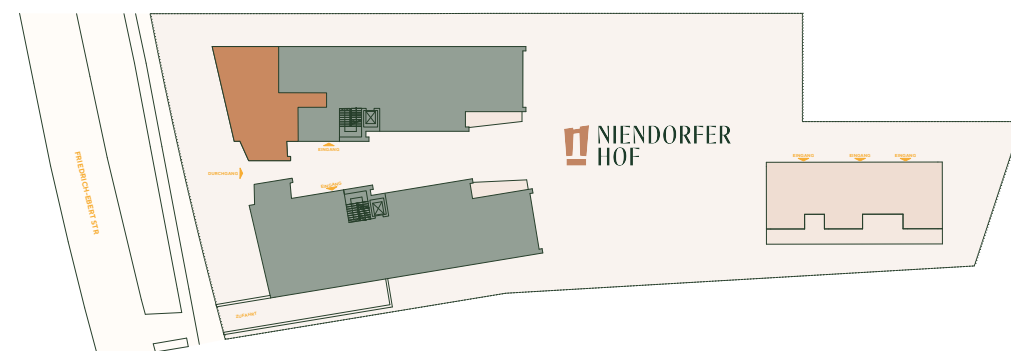

WOHNUNG A-N-0-1