

NIENDORFER HOF

Wohnung A-N-1-1

Adresse: Friedrich - Ebert Str 34-36
22459 Hamburg

Wohnfläche: 95,57 m²

Nutzfläche: 4,30 m²

Zimmer: 4

Etage: 1. Obergeschoss

Frontansicht (Süd-West)





Seitenansicht (Nord-West)



Raumaufteilung

Flur	6,42 m ²
Bad	6,75 m ²
Wohn-/Esszimmer	39,88 m ²
Schlafzimmer	14,65 m ²
Zimmer 1	12,93 m ²
Zimmer 2	8,85 m ²
Abstell	1,77 m ²
Keller	4,30 m ²
Balkon	4,32 m ² (8,64 m ² Gesamtfläche)

Übersicht

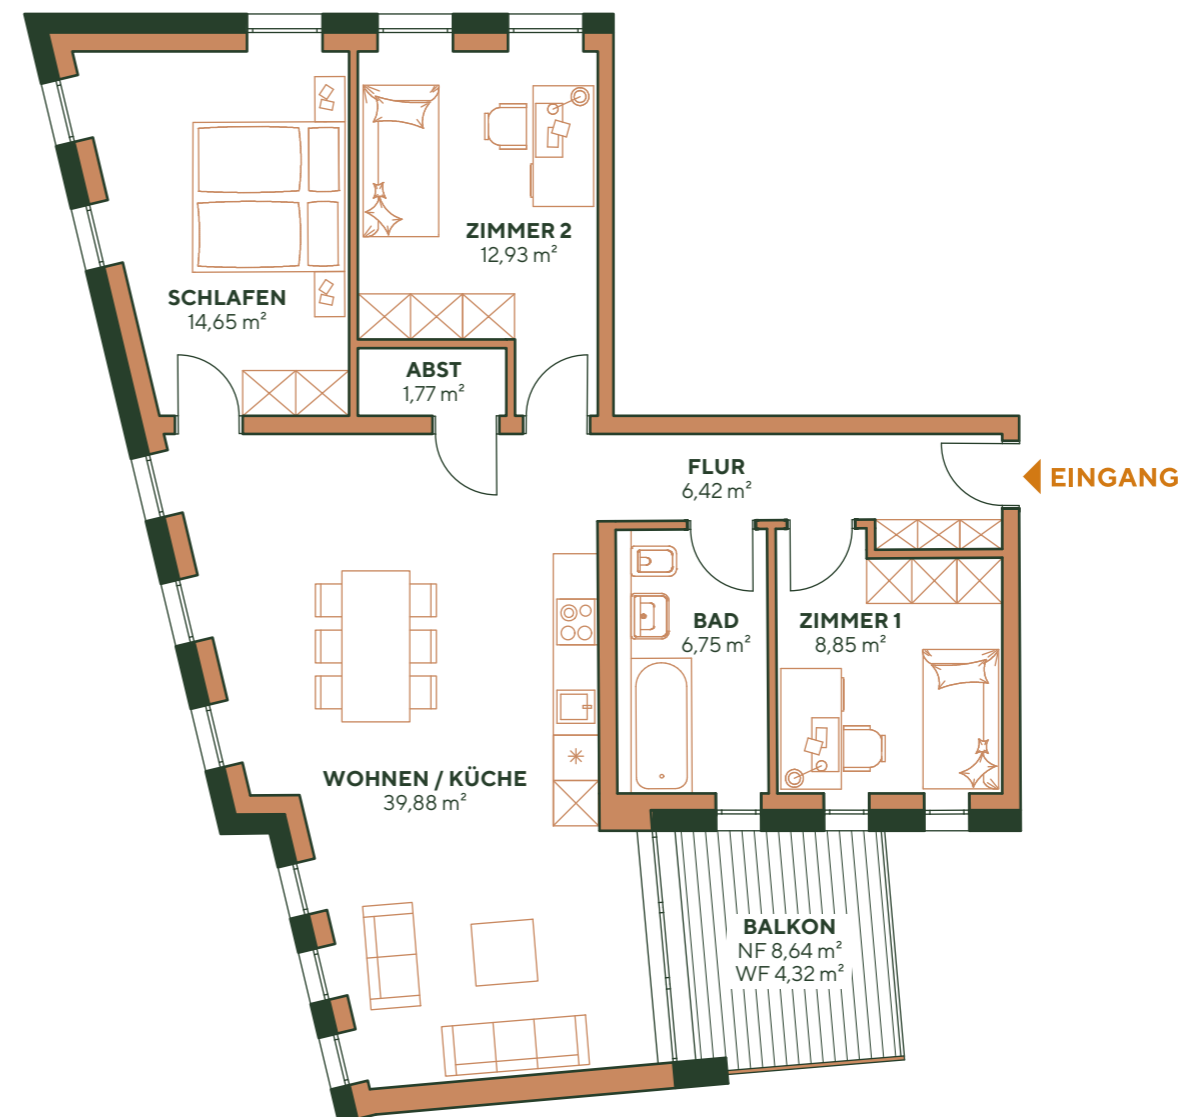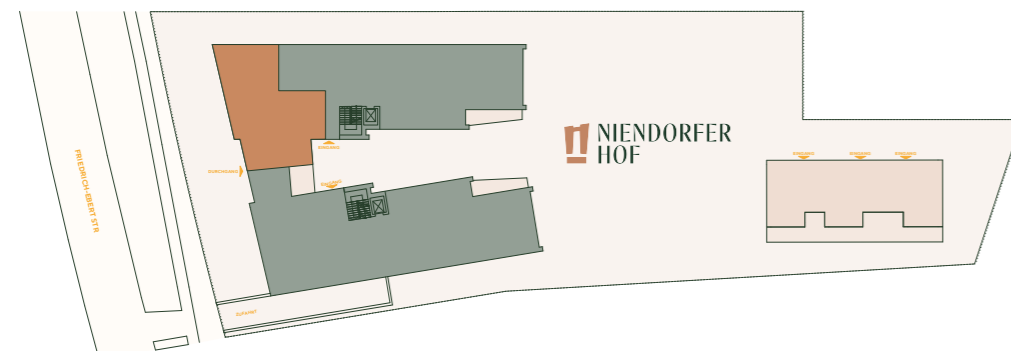

0 1 2 3 4 5 6 7 8 9 10 **1 cm = 1 m**
(Maßstab 1:100)

WOHNUNG A-N-1-1