

NIENDORFER HOF

Wohnung A-N-1-2

Adresse: Friedrich - Ebert Str 34-36
22459 Hamburg

Wohnfläche: 48,21 m²

Nutzfläche: 4,31 m²


Zimmer: 2

Etage: 1. Obergeschoss


Raumaufteilung

Flur	4,64 m ²
Bad	3,97 m ²
Wohn-/Esszimmer	23,62 m ²
Schlafzimmer	13,13 m ²
Abstell	1,70 m ²
Keller	4,31 m ²
Loggia	1,15 m ² (2,30 m ² Gesamtfläche)

Übersicht

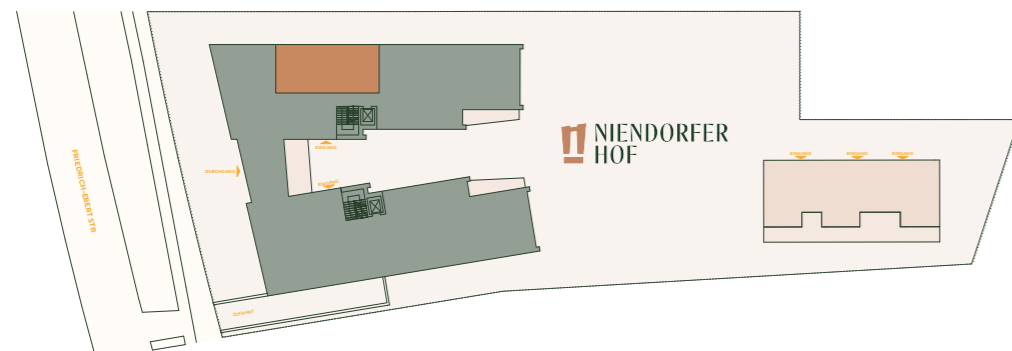

Seitenansicht (Nord-West)

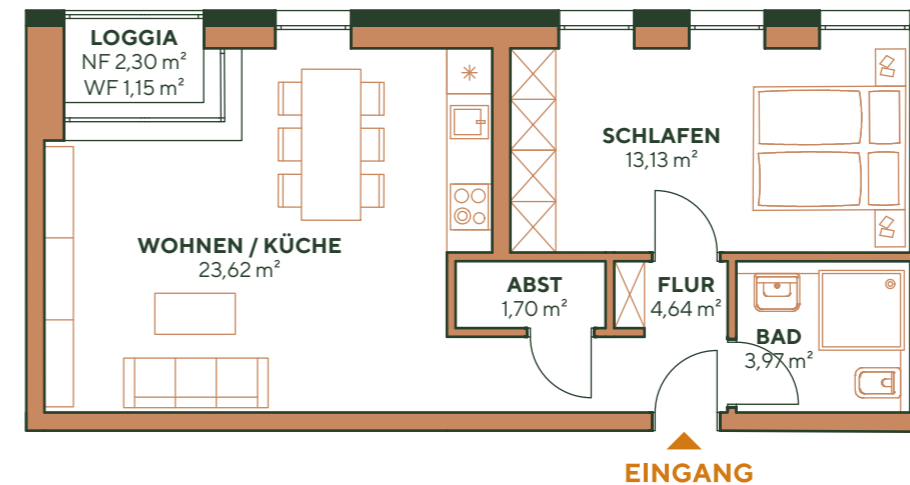

0 1 2 3 4 5 6 7 8 9 10 **1 cm = 1 m**
(Maßstab 1:100)