

NIENDORFER HOF

Wohnung A-N-2-3


Adresse: Friedrich - Ebert Str 34-36
22459 Hamburg

Wohnfläche: 120,06 m²
Nutzfläche: 5,95 m²
Zimmer: 4
Etage: 2. Obergeschoss

Raumaufteilung

Diele	3,78 m ²
Flur	11,15 m ²
Bad 1	4,02 m ²
Bad 2	8,06 m ²
Wohn-/Esszimmer	40,31 m ²
Schlafzimmer	16,27 m ²
Zimmer 1	15,56 m ²
Zimmer 2	14,28 m ²
Abstell	1,73 m ²
Keller	5,95 m ²
Balkon	4,90 m ² (9,80 m ² Gesamtfläche)


Übersicht

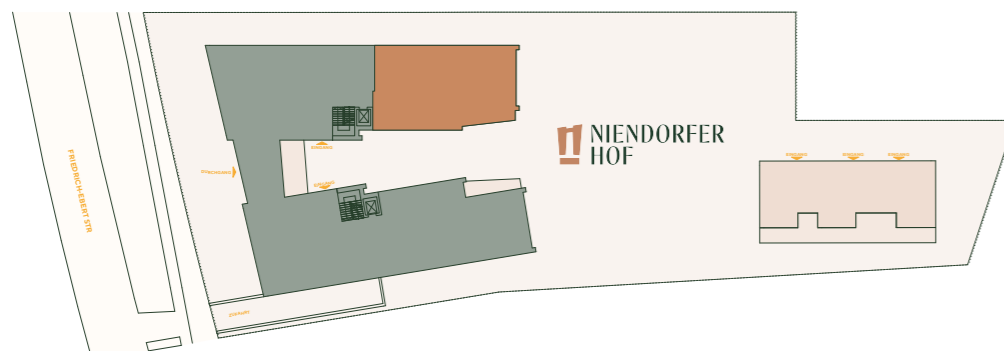

Seitenansicht (Nord-West)



Rückansicht (Nord-Ost)

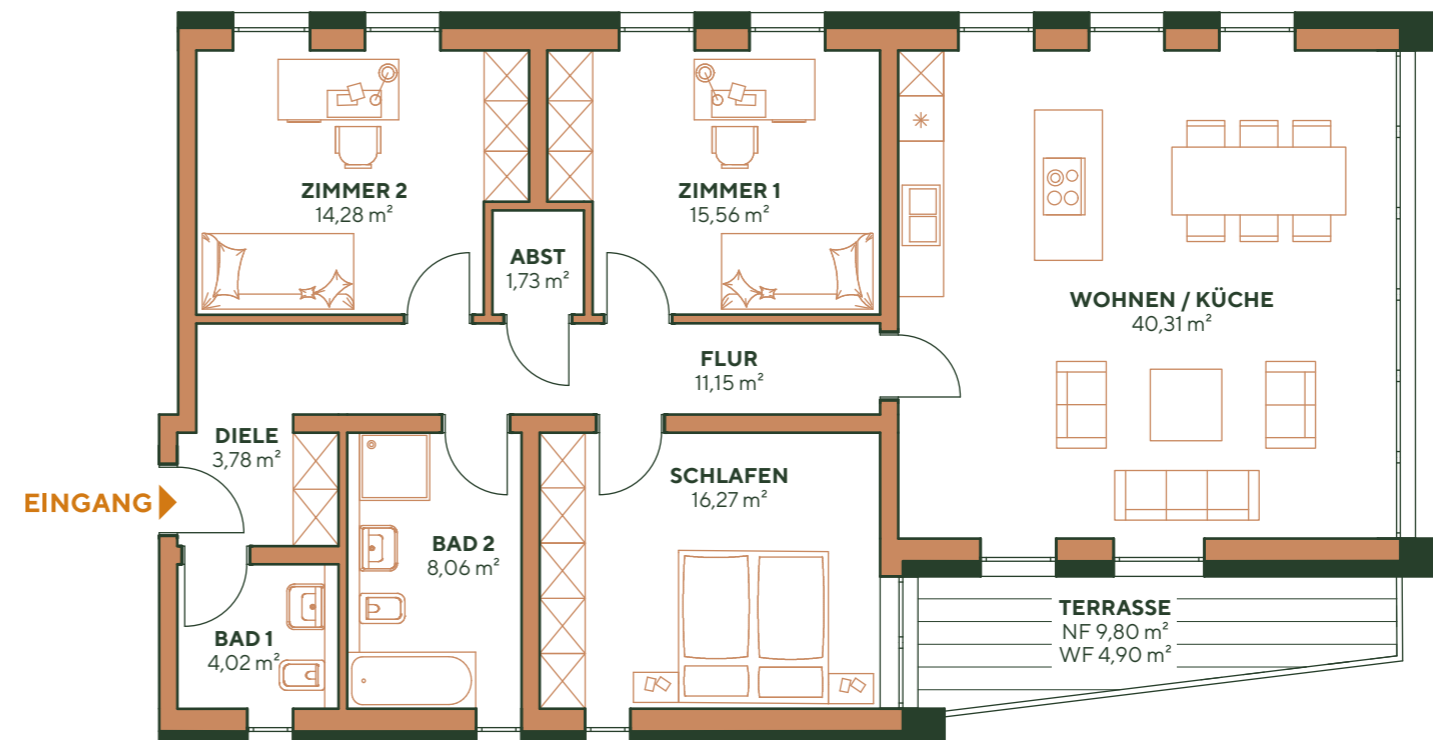

0 1 2 3 4 5 6 7 8 9 10 **1 cm = 1 m**
(Maßstab 1:100)

WOHNUNG A-N-2-3