

NIENDORFER HOF

Wohnung A-S-1-1

Adresse: Friedrich - Ebert Str 34-36
22459 Hamburg

Wohnfläche: 69,04 m²

Nutzfläche: 5,13 m²


Zimmer: 3

Etage: 1. Obergeschoss

Frontansicht (Süd-West)





Seitenansicht (Süd-Ost)

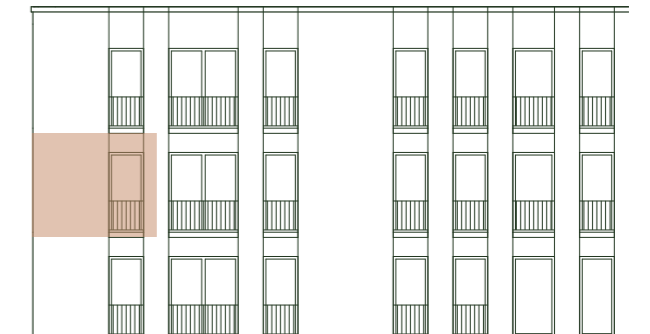

Raumaufteilung

Flur	6,45 m ²
Bad	6,73 m ²
Wohn-/Esszimmer	28,47 m ²
Schlafzimmer	12,95 m ²
Zimmer	8,87 m ²
Abstell	1,07 m ²
Keller	5,13 m ²
Balkon	4,50 m ² (9,00 m ² Gesamtfläche)

Übersicht

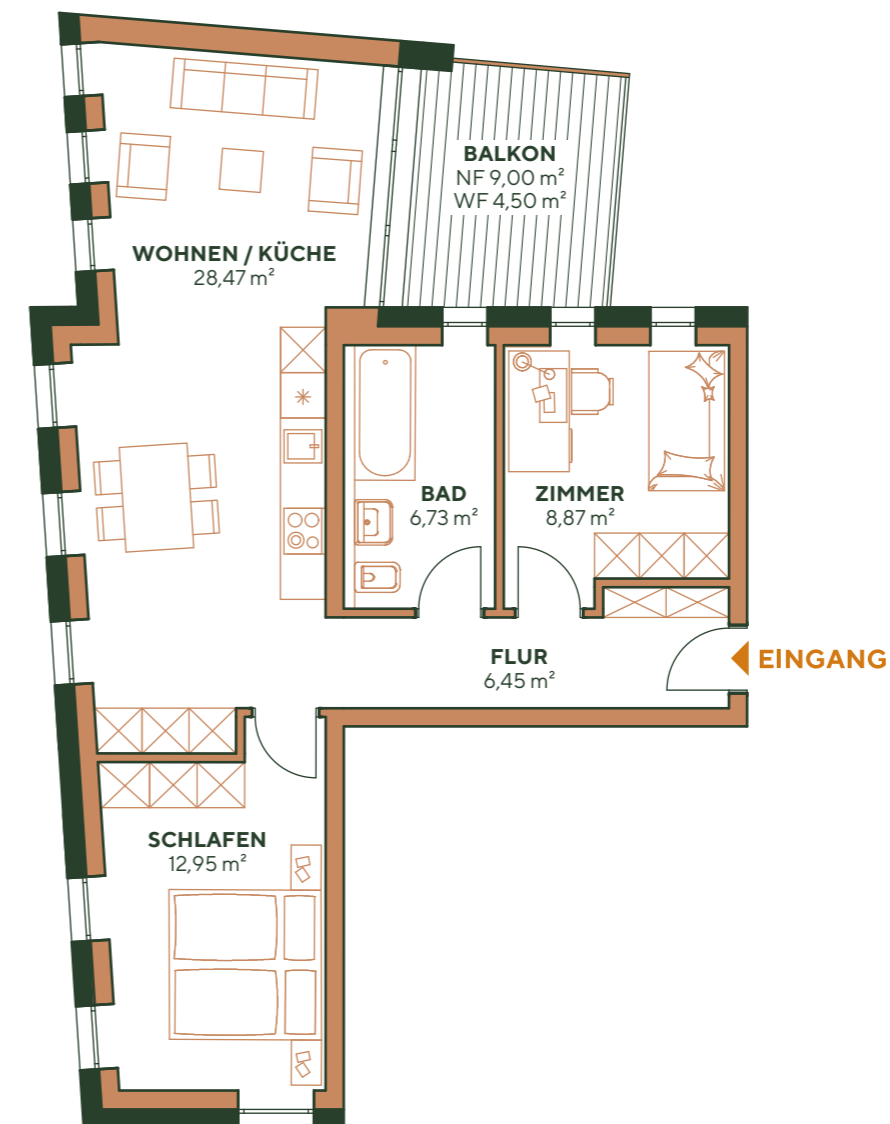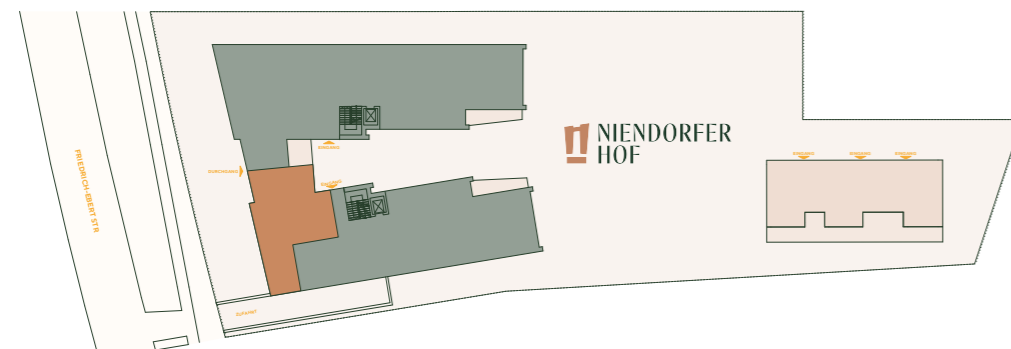

0 1 2 3 4 5 6 7 8 9 10 **1 cm = 1 m**
(Maßstab 1:100)

WOHNUNG A-S-1-1