

NIENDORFER HOF

Wohnung A-S-2-2

Adresse: Friedrich - Ebert Str 34-36
22459 Hamburg

Wohnfläche: 48,26 m²

Nutzfläche: 4,27 m²

Zimmer: 2

Etage: 1. Obergeschoss

Seitenansicht (Süd-Ost)





Raumaufteilung

Flur	4,15 m ²
Bad	4,01 m ²
Wohn-/Esszimmer	23,62 m ²
Schlafzimmer	13,94 m ²
Abstell	1,39 m ²
Keller	4,27 m ²
Loggia	1,15 m ² (2,30 m ² Gesamtfläche)



Übersicht

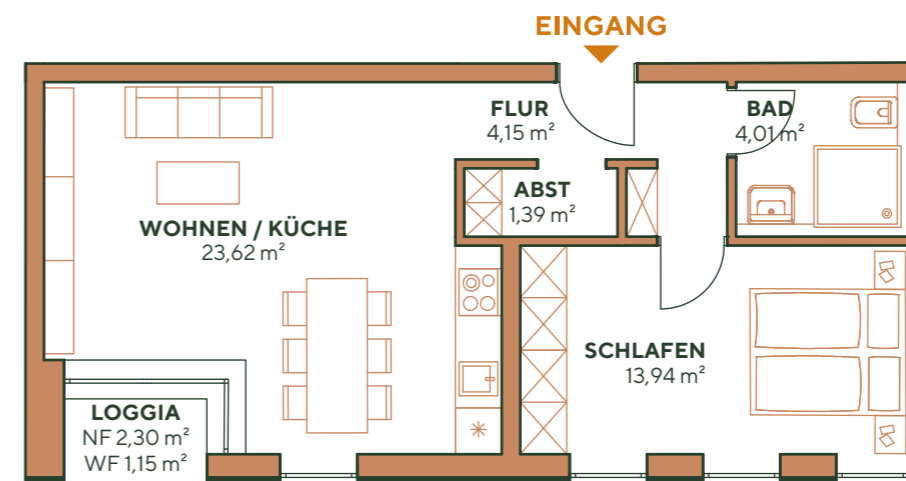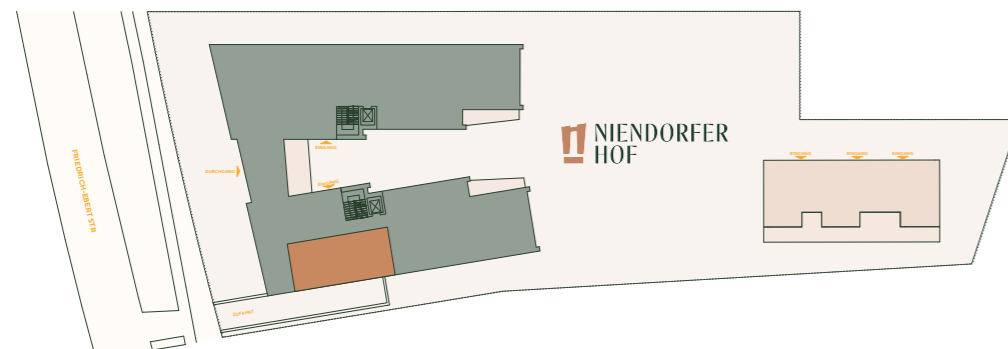

0 1 2 3 4 5 6 7 8 9 10 **1 cm = 1 m**
(Maßstab 1:100)

WOHNUNG A-S-2-2