

NIENDORFER HOF

Wohnung A-S-0-3

Adresse: Friedrich - Ebert Str 34-36
22459 Hamburg

Wohnfläche: 49,44 m²

Nutzfläche: 4,38 m²


Zimmer: 2

Etage: Erdgeschoss


Raumaufteilung

Flur	3,93 m ²
Bad	4,03 m ²
Wohn-/Esszimmer	26,58 m ²
Schlafzimmer	13,55 m ²
Abstell	1,36 m ²
Keller	4,38 m ²

Übersicht

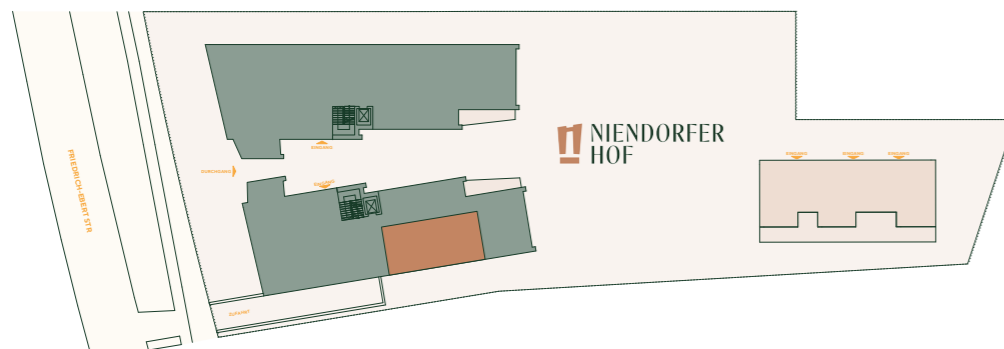

Seitenansicht (Süd-Ost)

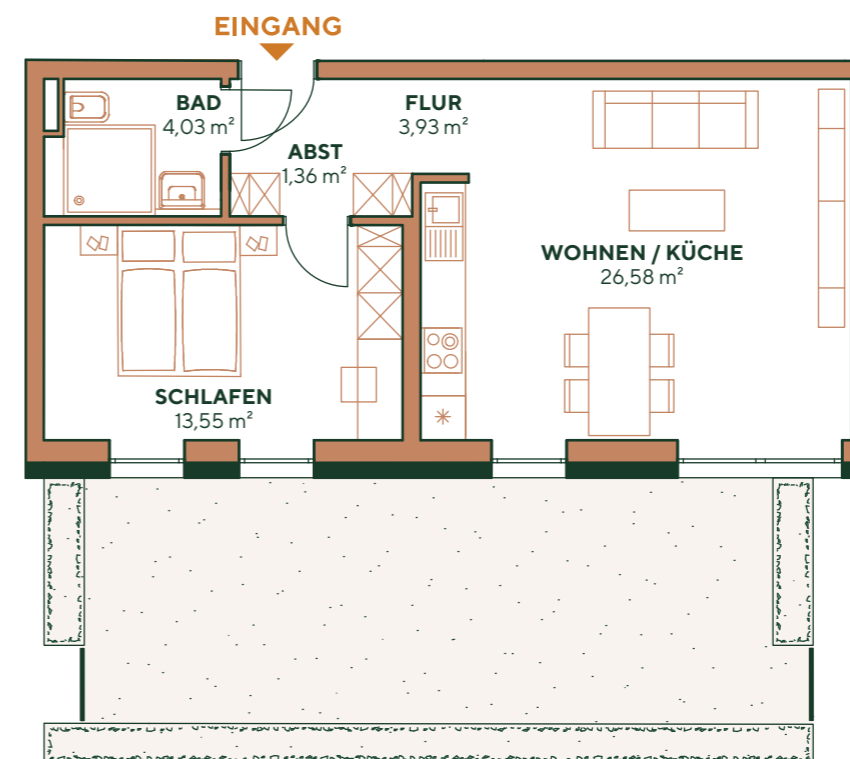

0 1 2 3 4 5 6 7 8 9 10 **1 cm = 1 m**
(Maßstab 1:100)