

NIENDORFER HOF


Wohnung A-S-0-4

Adresse: Friedrich - Ebert Str 34-36
22459 Hamburg
Wohnfläche: 65,01 m²
Zimmer: 3
Etage: Erdgeschoss

Raumaufteilung

Diele	9,37 m ²
Bad	5,60 m ²
Wohn-/Schlafzimmer	32,00 m ²
Küche	7,81 m ²
Abstell	4,85 m ²
Terrasse	5,16 m ² (10,32 m ² Gesamtfläche)
Garten	111,31 m ²



Übersicht

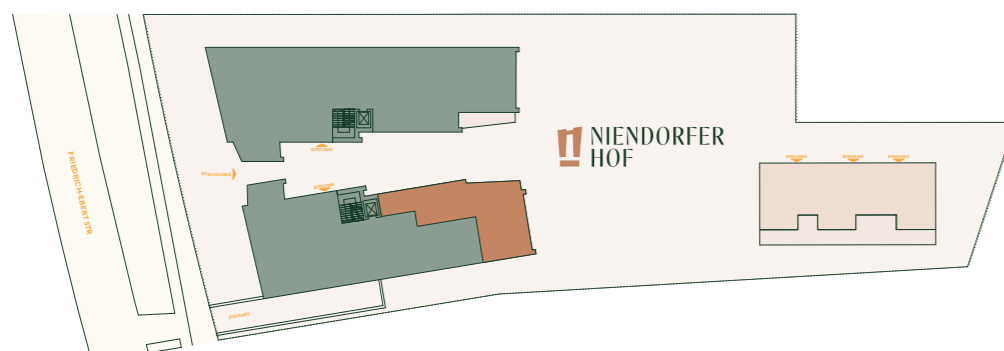

Seitenansicht (Süd-Ost)



Rückansicht (Nord-Ost)

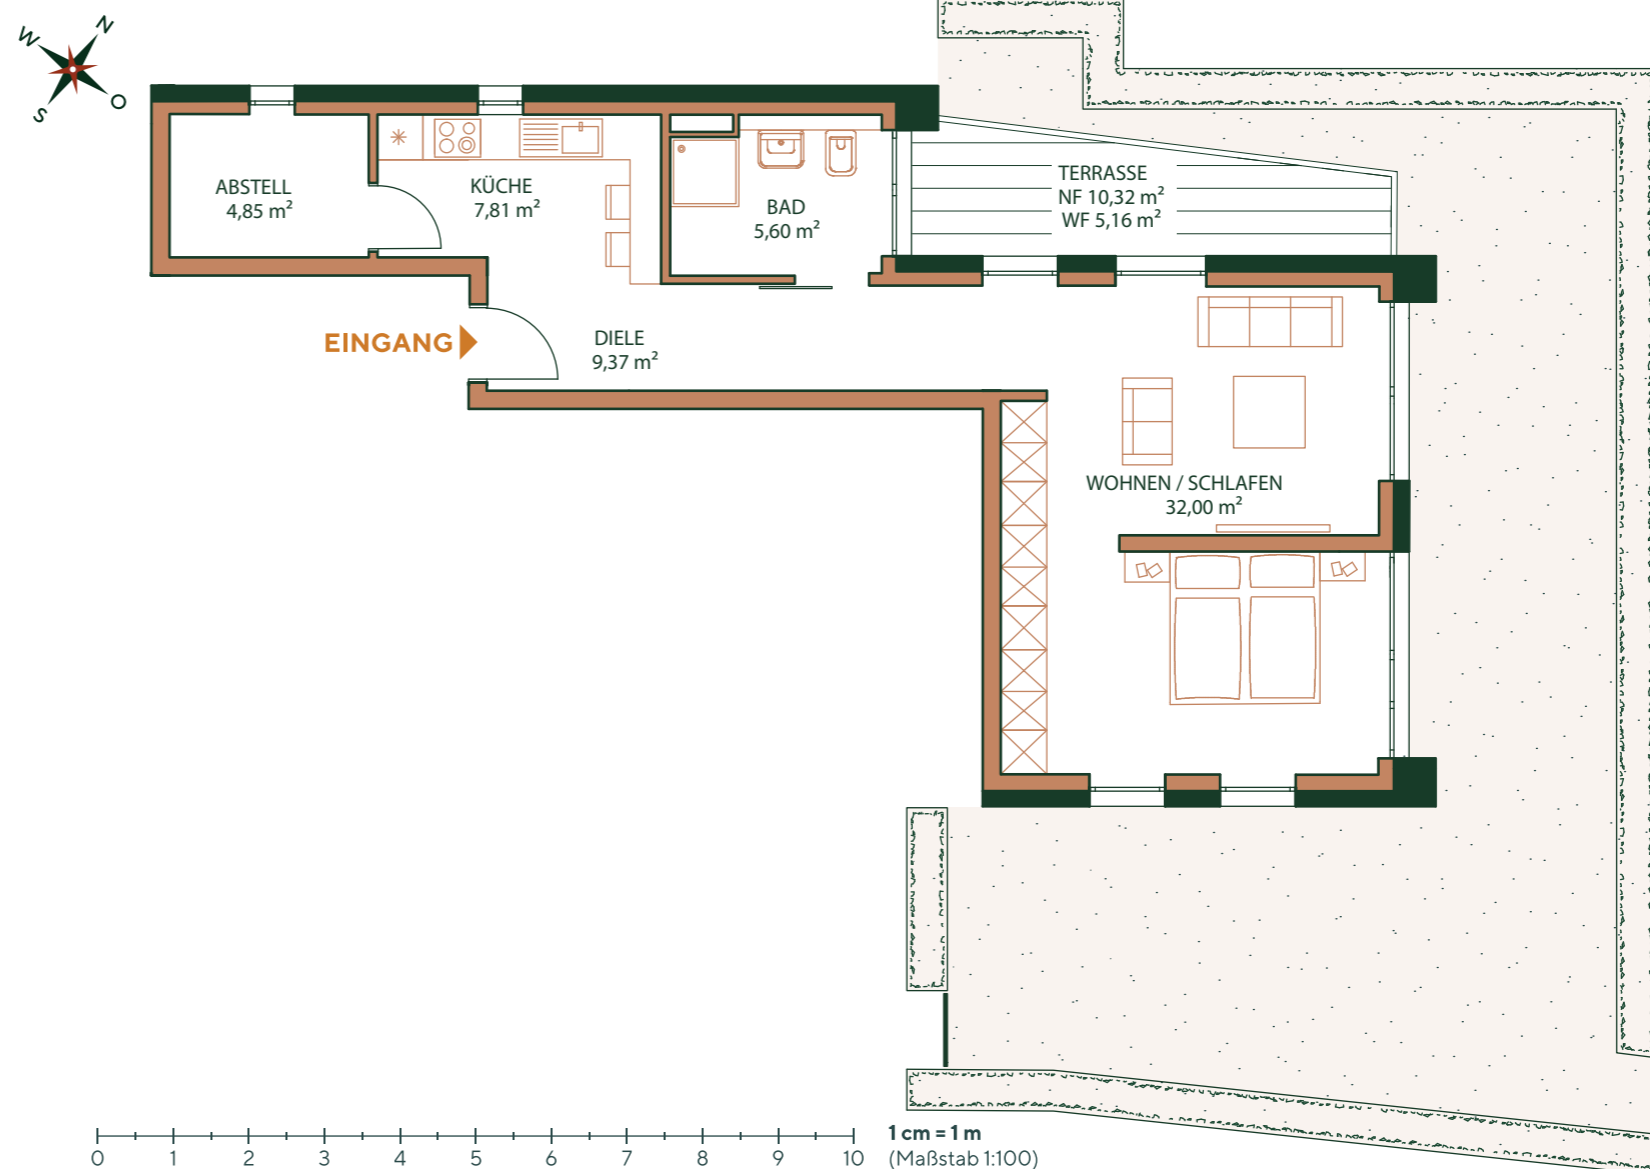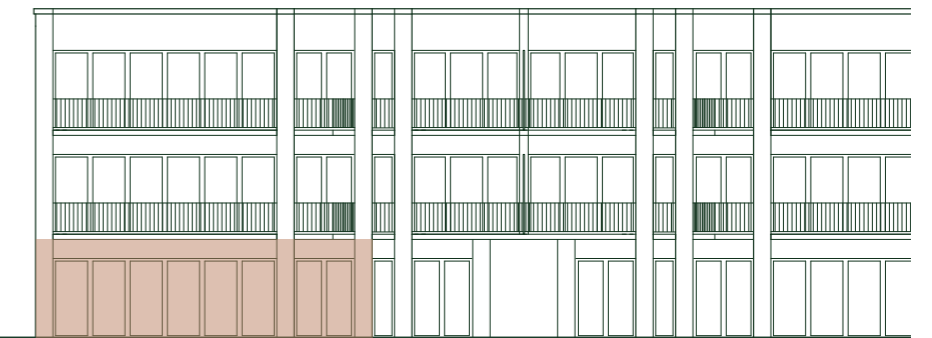

WOHNUNG A-S-0-4