

NIENDORFER HOF

Wohnung A-S-1-3


Adresse: Friedrich - Ebert Str 34-36
22459 Hamburg

Wohnfläche: 46,74 m²
Nutzfläche: 4,38 m²
Zimmer: 2
Etage: 1. Obergeschoss


Raumaufteilung

Flur 4,59 m²
Bad 3,94 m²
Wohn-/Esszimmer 22,19 m²
Schlafzimmer 13,55 m²
Abstell 1,32 m²
Keller 4,38 m²
Loggia 1,15 m² (2,30 m² Gesamtfläche)

Übersicht

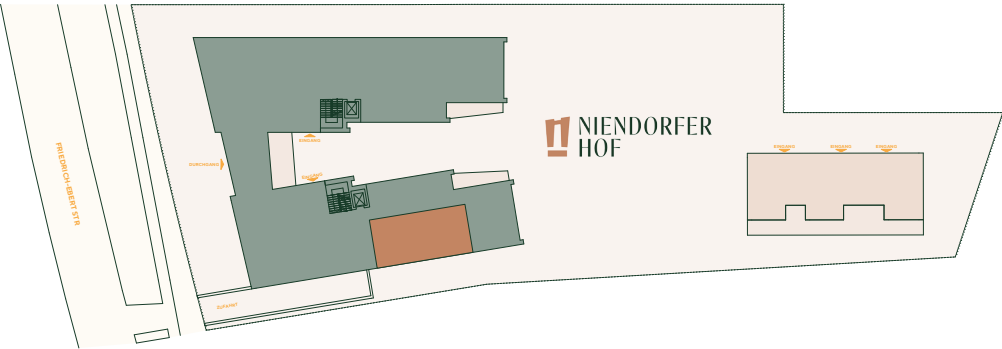

Seitenansicht (Süd-Ost)

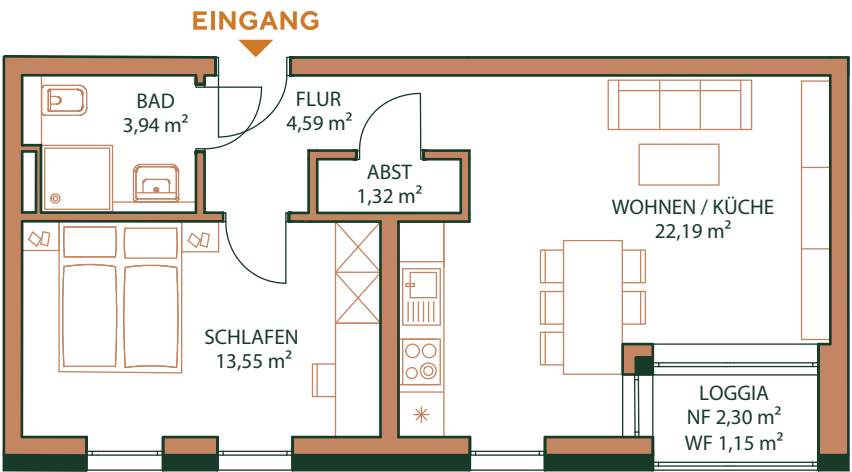

0 1 2 3 4 5 6 7 8 9 10 **1 cm = 1 m**
(Maßstab 1:100)