

NIENDORFER HOF

Wohnung A-S-2-3

Adresse: Friedrich - Ebert Str 34-36
22459 Hamburg

Wohnfläche: 46,75 m²

Nutzfläche: 4,31 m²


Zimmer: 2

Etage: 1. Obergeschoss


Raumaufteilung

Flur	4,59 m ²
Bad	3,94 m ²
Wohn-/Esszimmer	22,20 m ²
Schlafzimmer	13,55 m ²
Abstell	1,32 m ²
Keller	4,31 m ²
Loggia	1,15 m ² (2,30 m ² Gesamtfläche)

Übersicht

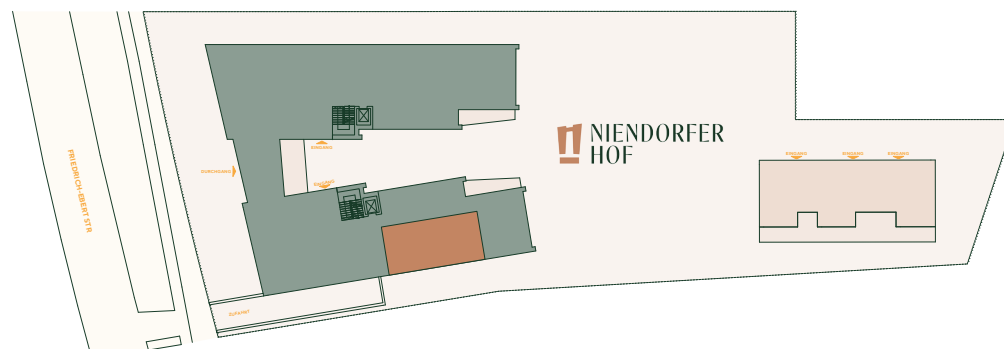

Seitenansicht (Süd-Ost)

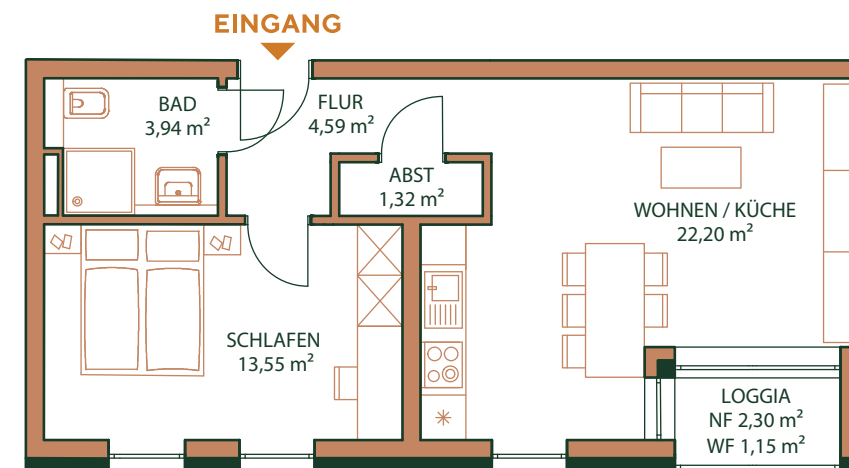

0 1 2 3 4 5 6 7 8 9 10 **1cm = 1m**
(Maßstab 1:100)